




Проектівана споруда


Проектований вхід

Зм.	Кільк.	Аркуш	№ Док.	Підпис	Дата
ГАП		Томашевська І.		<i>[Signature]</i>	
Архітектор		Гетьманський М.		<i>[Signature]</i>	
Н. контроль		Томашевська І.		<i>[Signature]</i>	

УДГ-02/17-МР

Реконструкція вхідного тамбура Приватного підприємства «МЕДИЧНИЙ ЦЕНТР «ІНТЕРСОНО» на вул. Антоновича, 102 в м. Львові

Вхідний тамбур	Стадія	Лист	Листов
	МР	МР 4	
Ситуаційна схема			2017

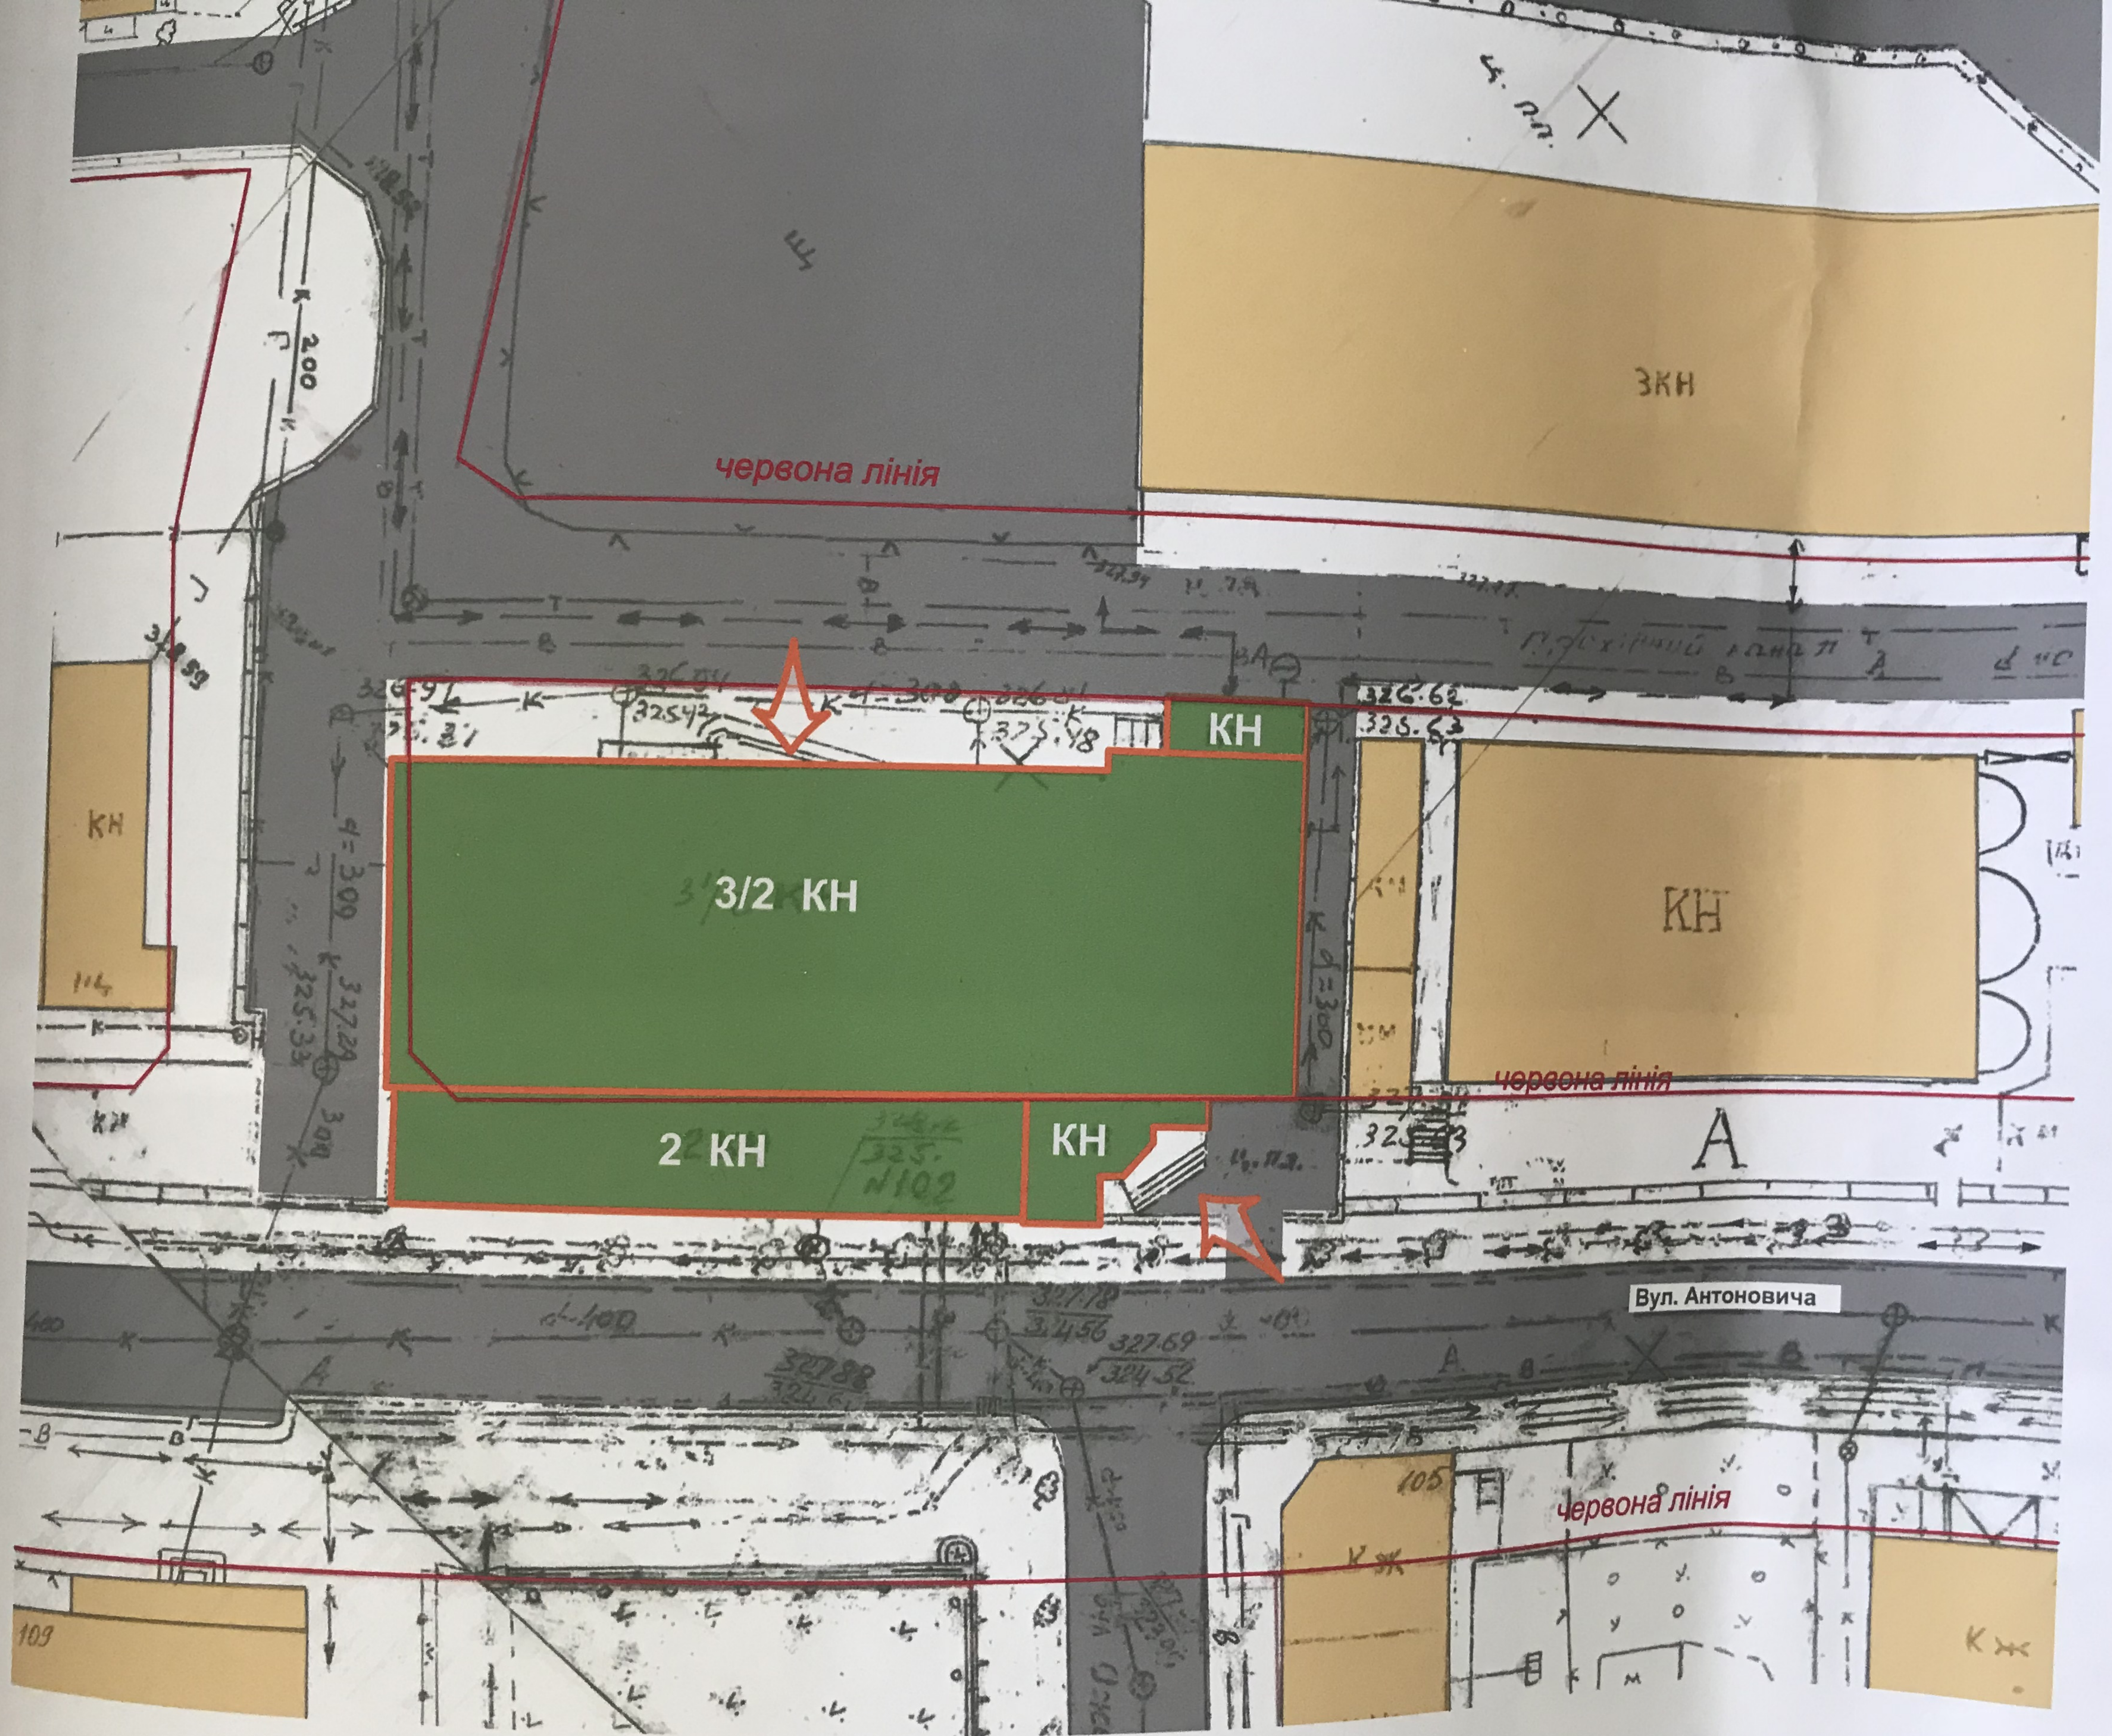

червона лінія

3KH

KH

3 3/2 KH

KH

червона лінія

2 KH

KH


Вул. Антоновича

червона лінія

109

105

KX

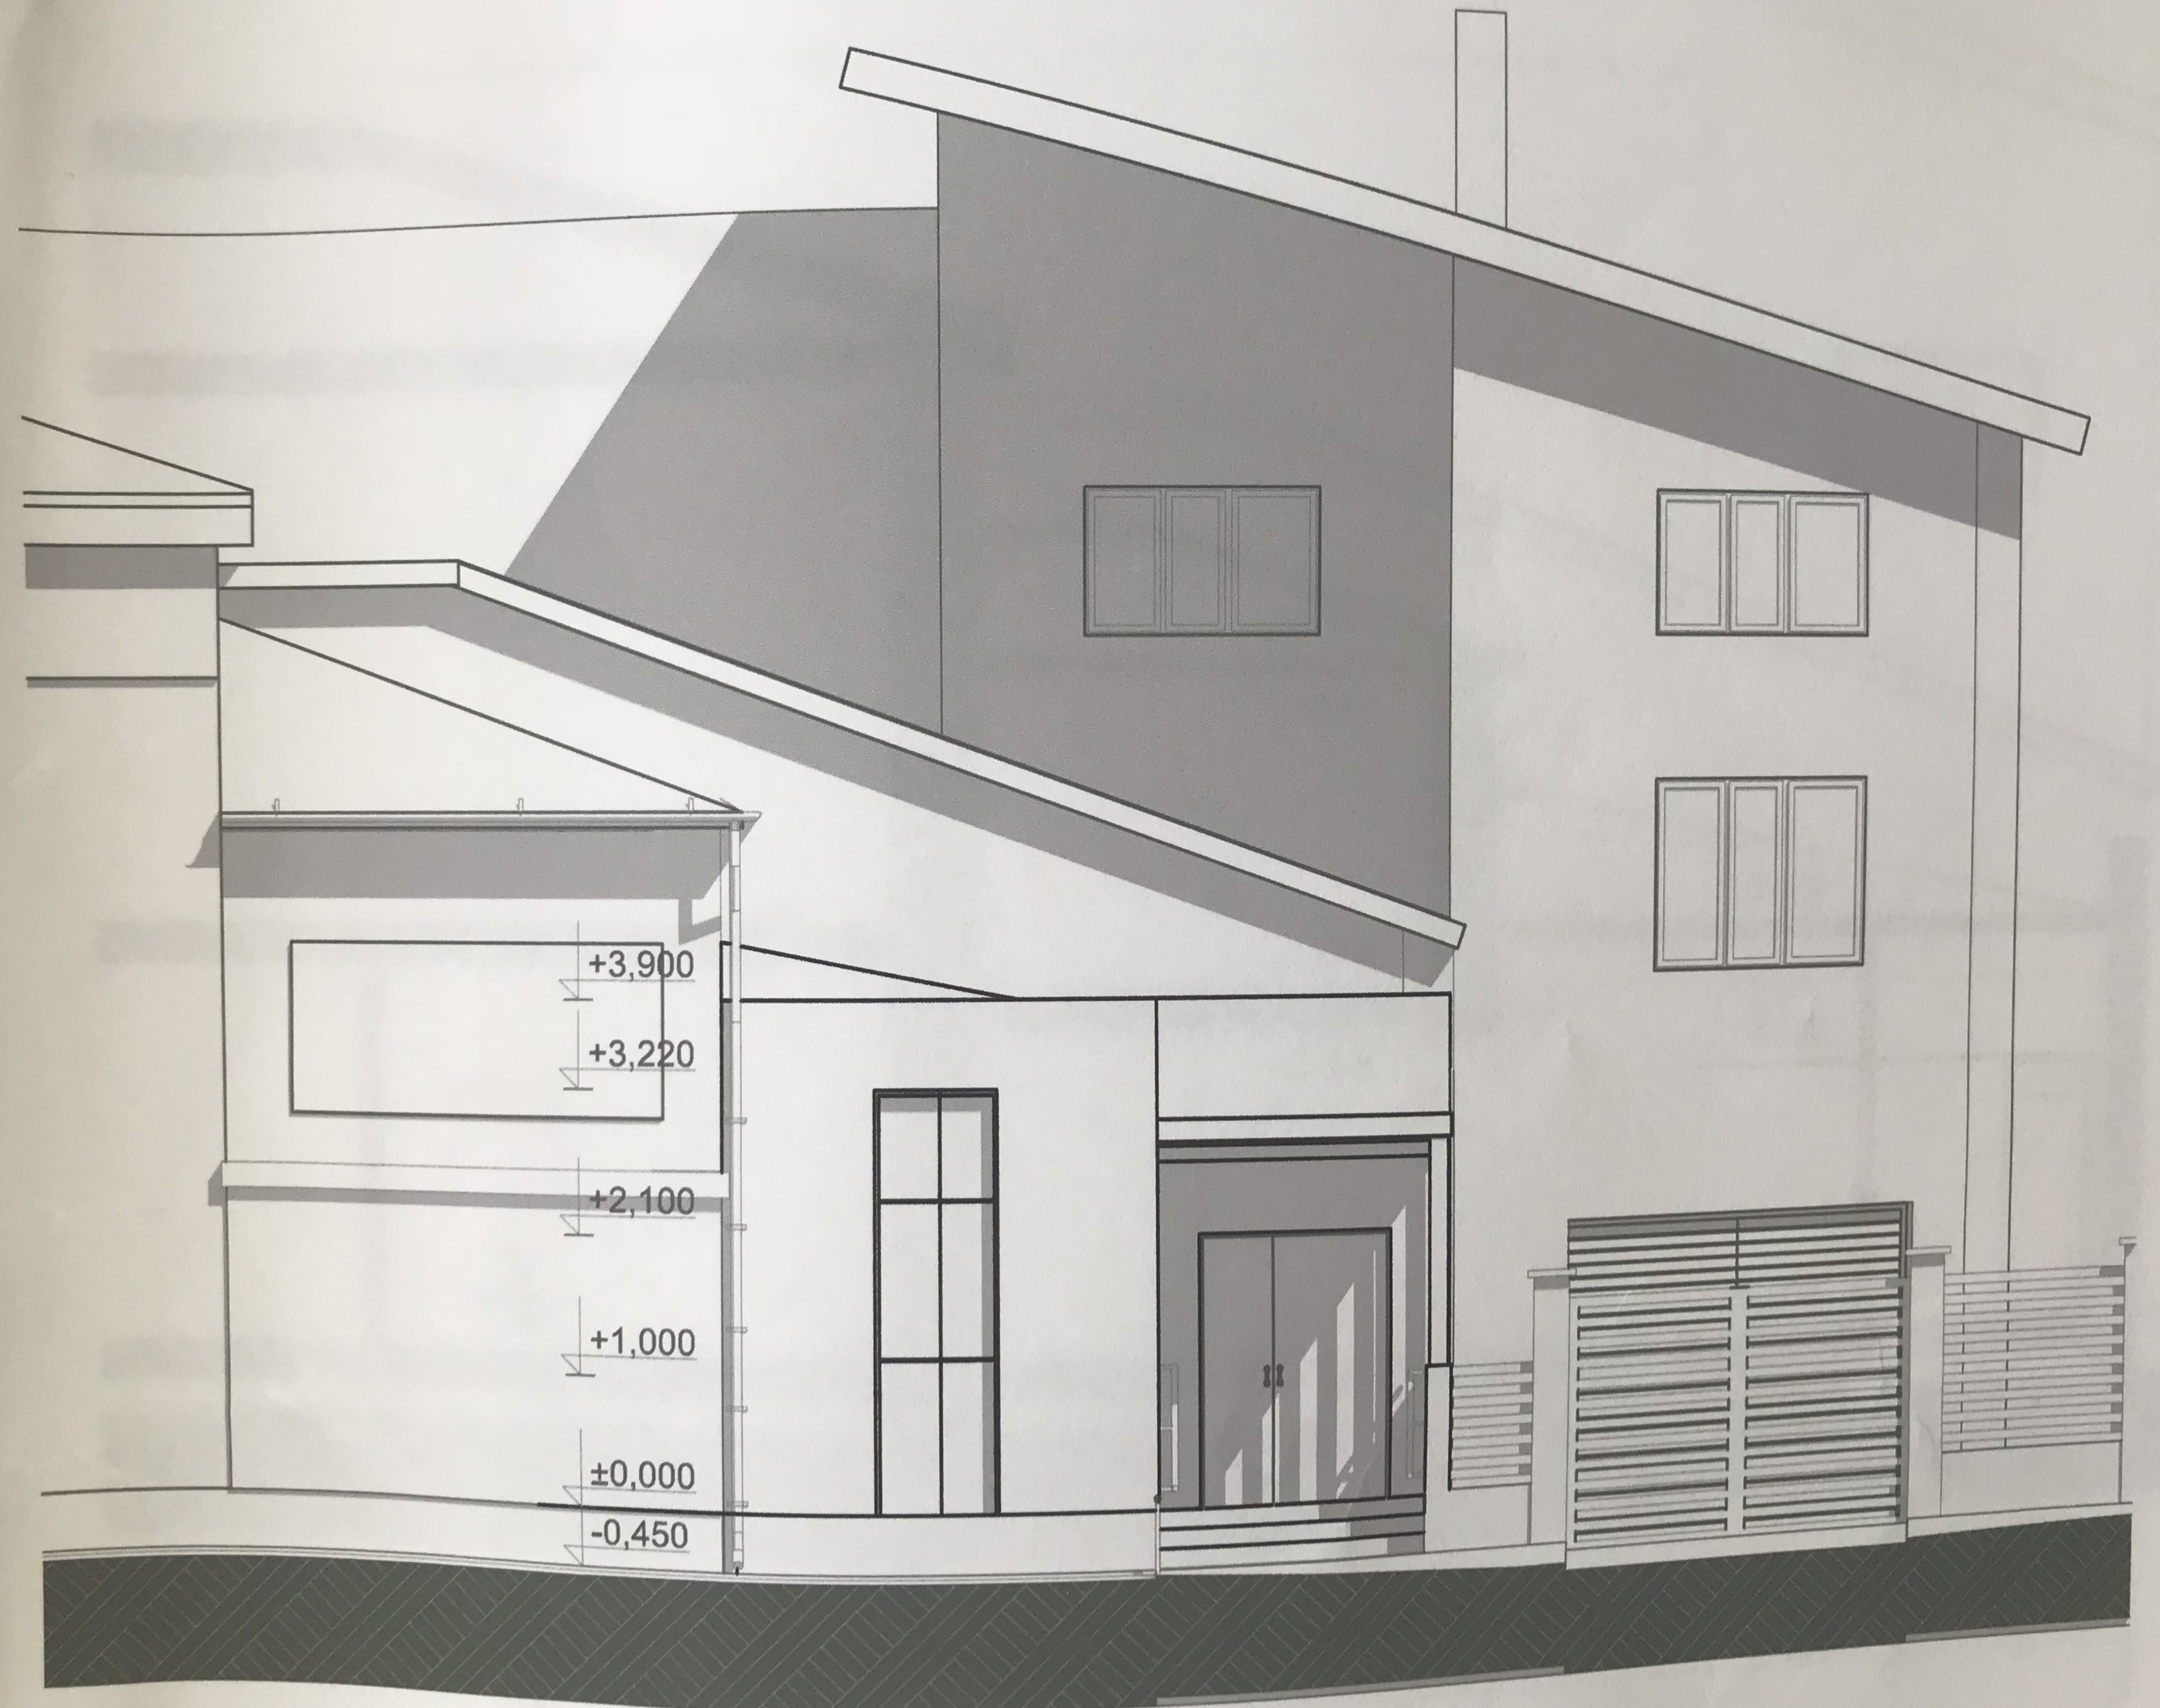




УДГ-02/17-МР



Зм.	Кільк.	Аркуш	№Док.	Підпис	Дата
ГАП		Томашевська І.		<i>[Signature]</i>	

УДГ-02/17-МР

Реконструкція вхідного тамбура Приватного підприємств  
 «МЕДИЧНИЙ ЦЕНТР «ІНТЕРСОНО» на вул. Антоновича, 1  
 Львові

Вхідний тамбур

Стадия	Лист	Л
МР	МР-10	



 **MEDICOVER**  
102

102



**MEDICOVER**

**ПОЛІКЛІНІКА**

МЕДИКАВЕР

**102**

вул. Антоновича

102

